




# SEITENANSICHT

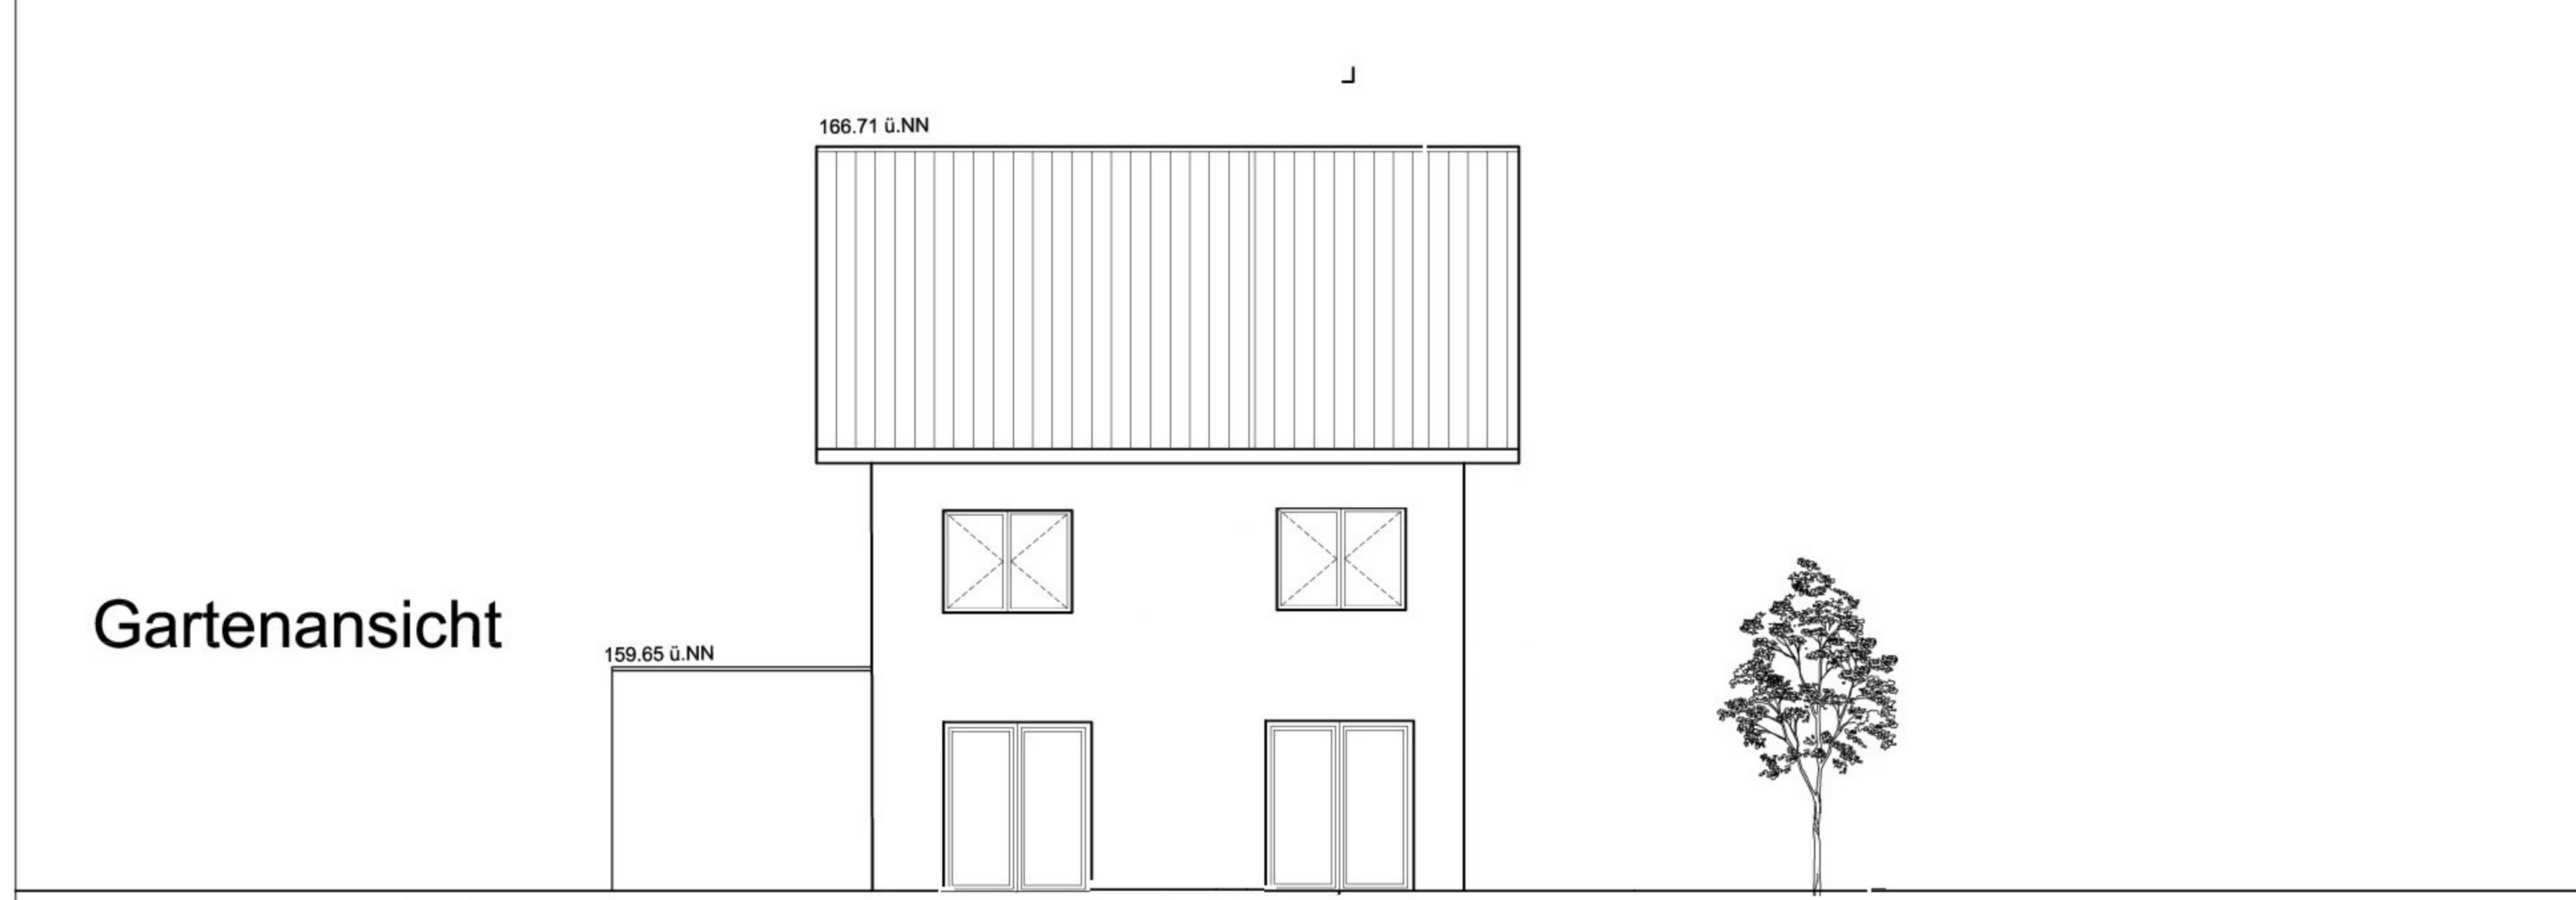

# Gartenansicht


Bauvorhaben	1:100	Maßstab
		Plan Nr.
Architekt :		Projekt Nr.
		Bauherr
ANSICHTEN	Bauherr	
	Bauteil	
Datum		

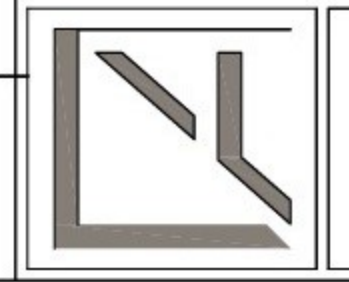

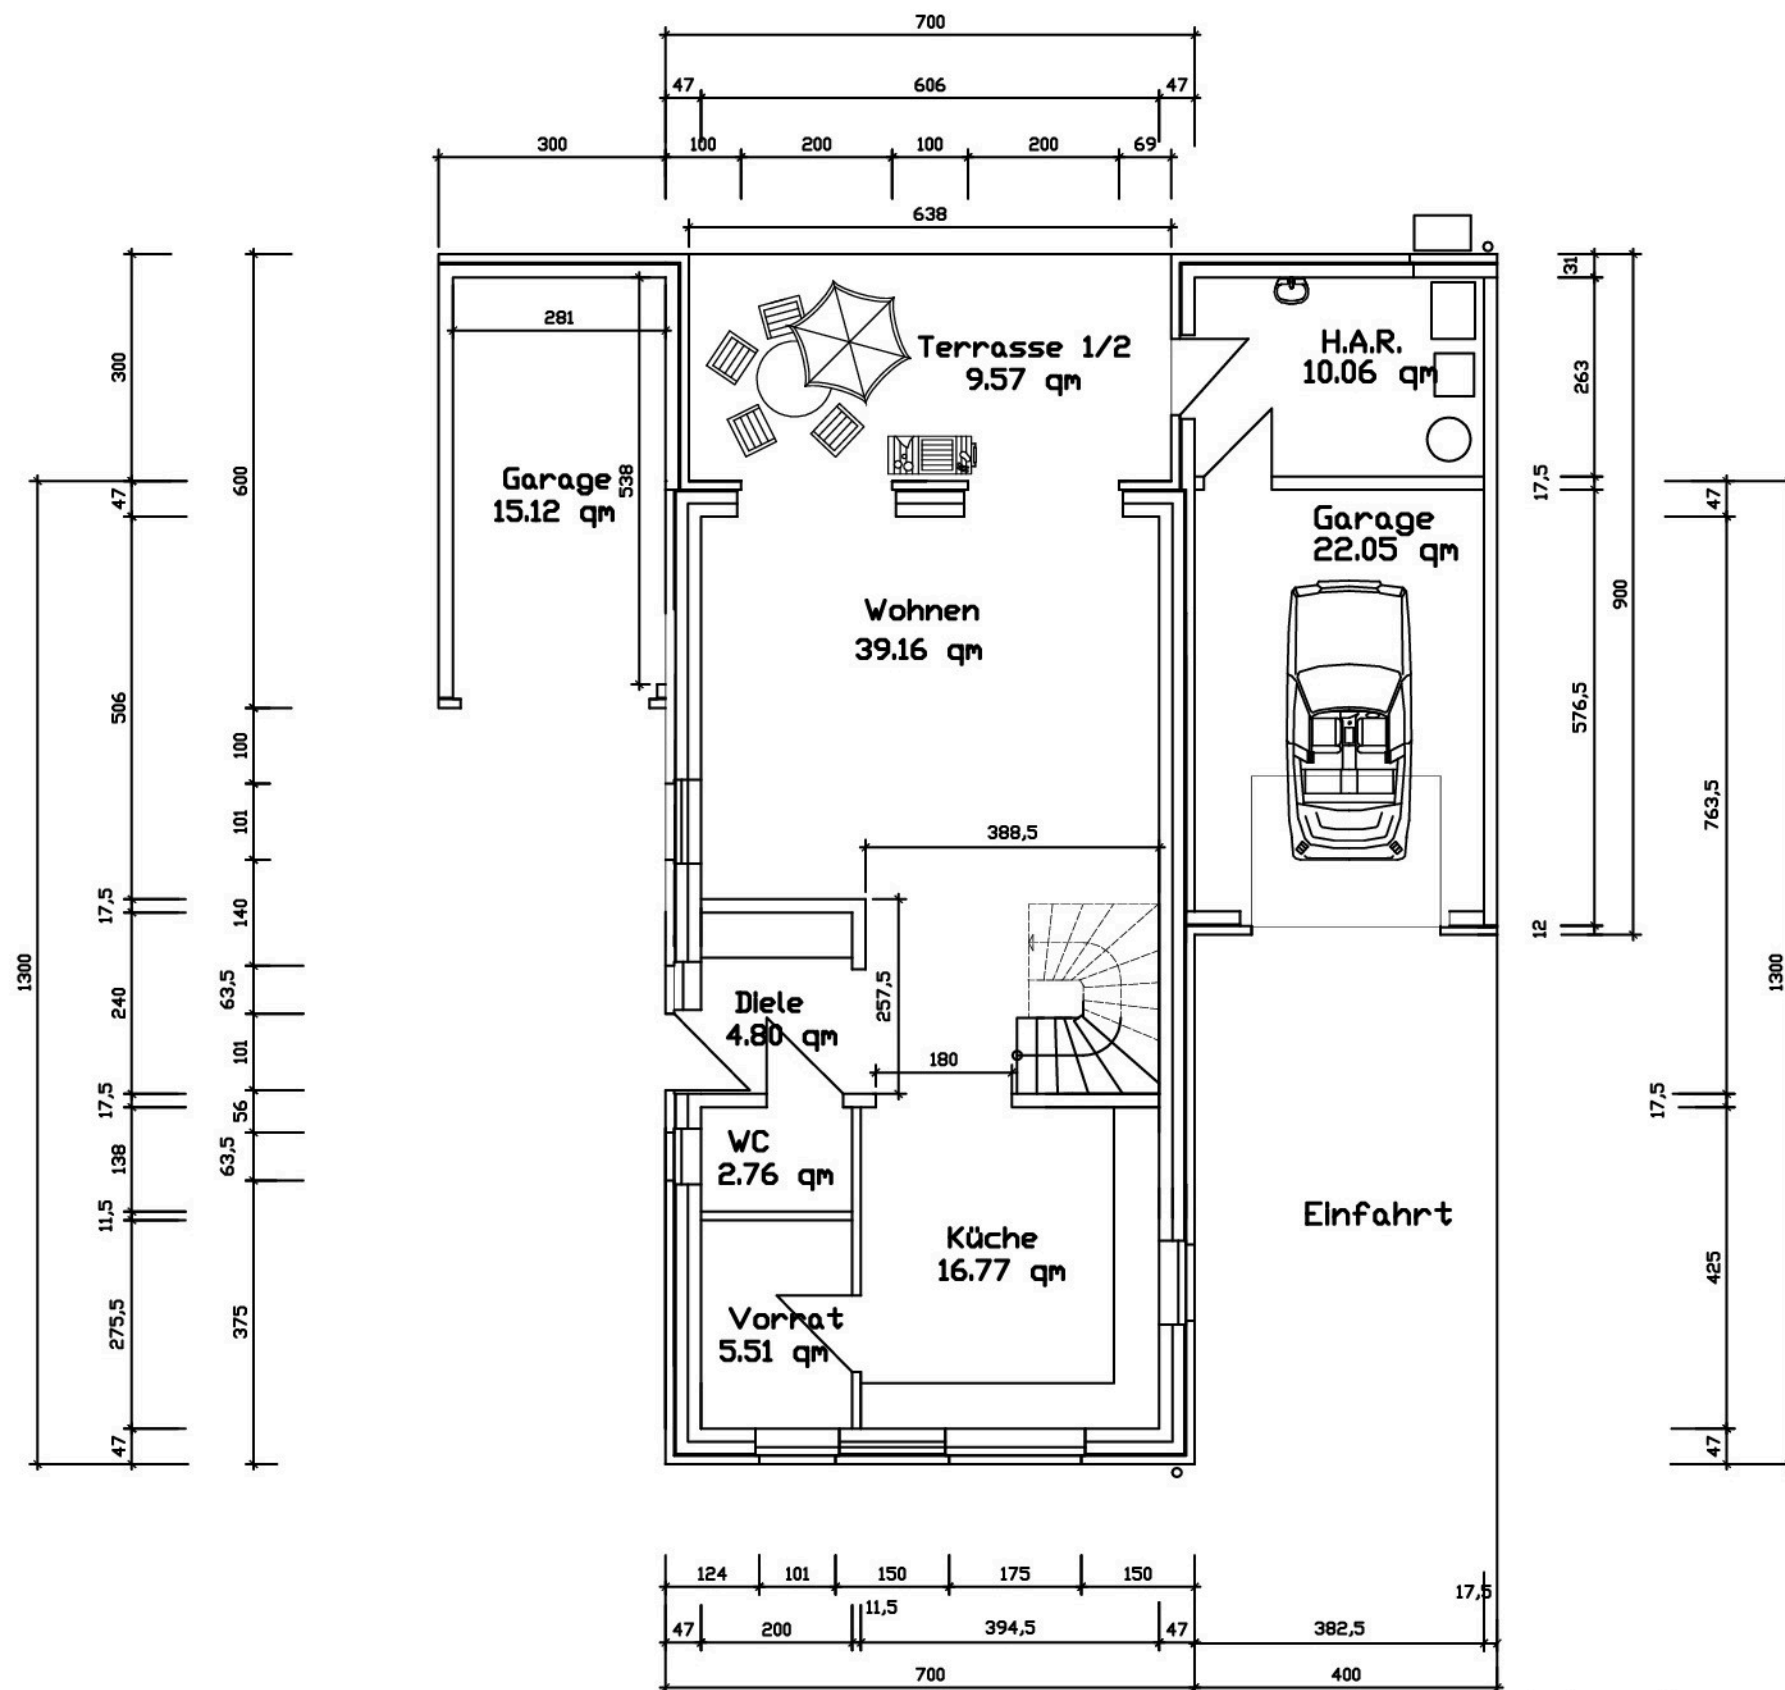

# Erdgeschoss

Projekt		
Gemarkung	Flur	Flurstück
Bauherr		
Architekt		
Blattbezeichnung		
<b>Erdgeschoss</b>		
Plan-Nr.	Maßstab	Datum
	<b>1:100</b>	
Der Bauherr		Der Architekt

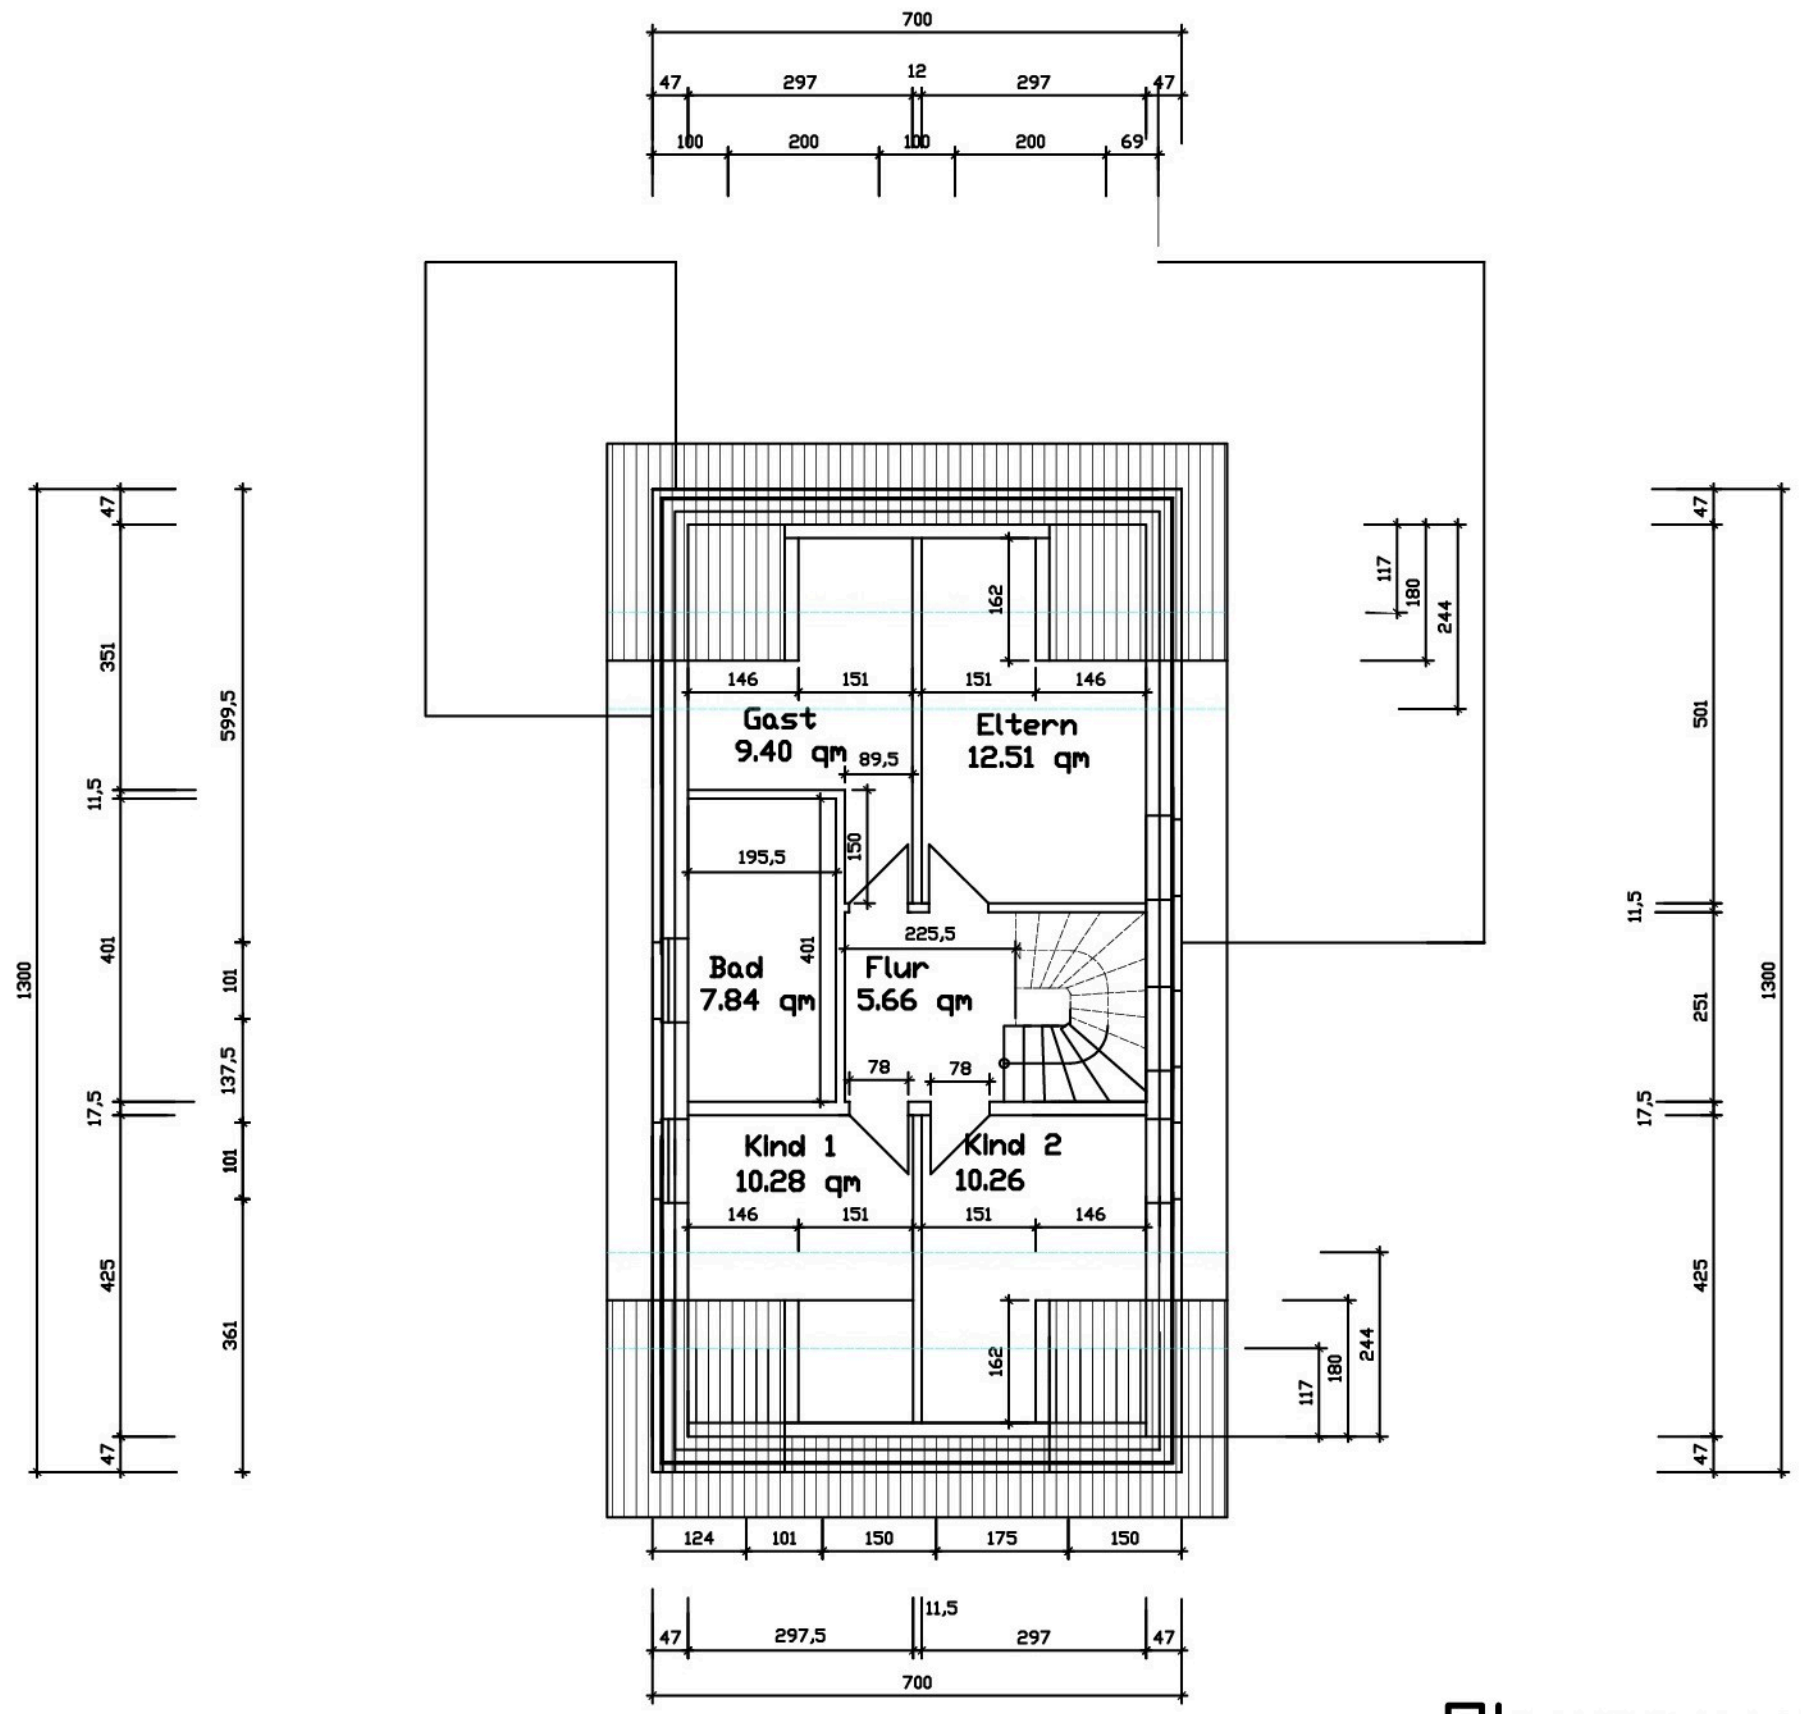

# Obergeschoss

Projekt		
Gemarkung	Flur	Flurstück
Bauherr		
Architekt		
Blattbezeichnung		
<b>Obergeschoss</b>		
Plan-Nr.	Maßstab	Datum
	<b>1:100</b>	
Der Bauherr		Der Architekt